

**Fra:** "Marit Kvalen"  
**Sendt:** fredag 22. mars 2024 10:33:58  
**Til:** "Arkiv" <post@luster.kommune.no>  
**Emne:** VS: Parkering Solvorn - oppdatert skiltplan  
**Vedlegg:** L101\_Solvorn\_sentrum (4).pdf

---

**Frå:** Kristian Losnegard Karlsen <[kristian.karlsen@asplanviak.no](mailto:kristian.karlsen@asplanviak.no)>  
**Send:** fredag 22. mars 2024 06:43  
**Til:** Jan Magne Svåi <[jan.magne.svai@luster.kommune.no](mailto:jan.magne.svai@luster.kommune.no)>  
**Emne:** SV: Parkering Solvorn - oppdatert skiltplan

Hei

Vedlagt er skiltplan for Solvorn.

Med vennlig hilsen




Kristian Losnegard Karlsen  
Infrastruktur

Sognefjordvegen 40  
6863 Leikanger

Direkte: [404 50 787](tel:40450787)  
Sentralbord: [417 99 417](tel:41799417)

[asplanviak.no](http://asplanviak.no)  
[Abonner på vårt nyhetsbrev](#)

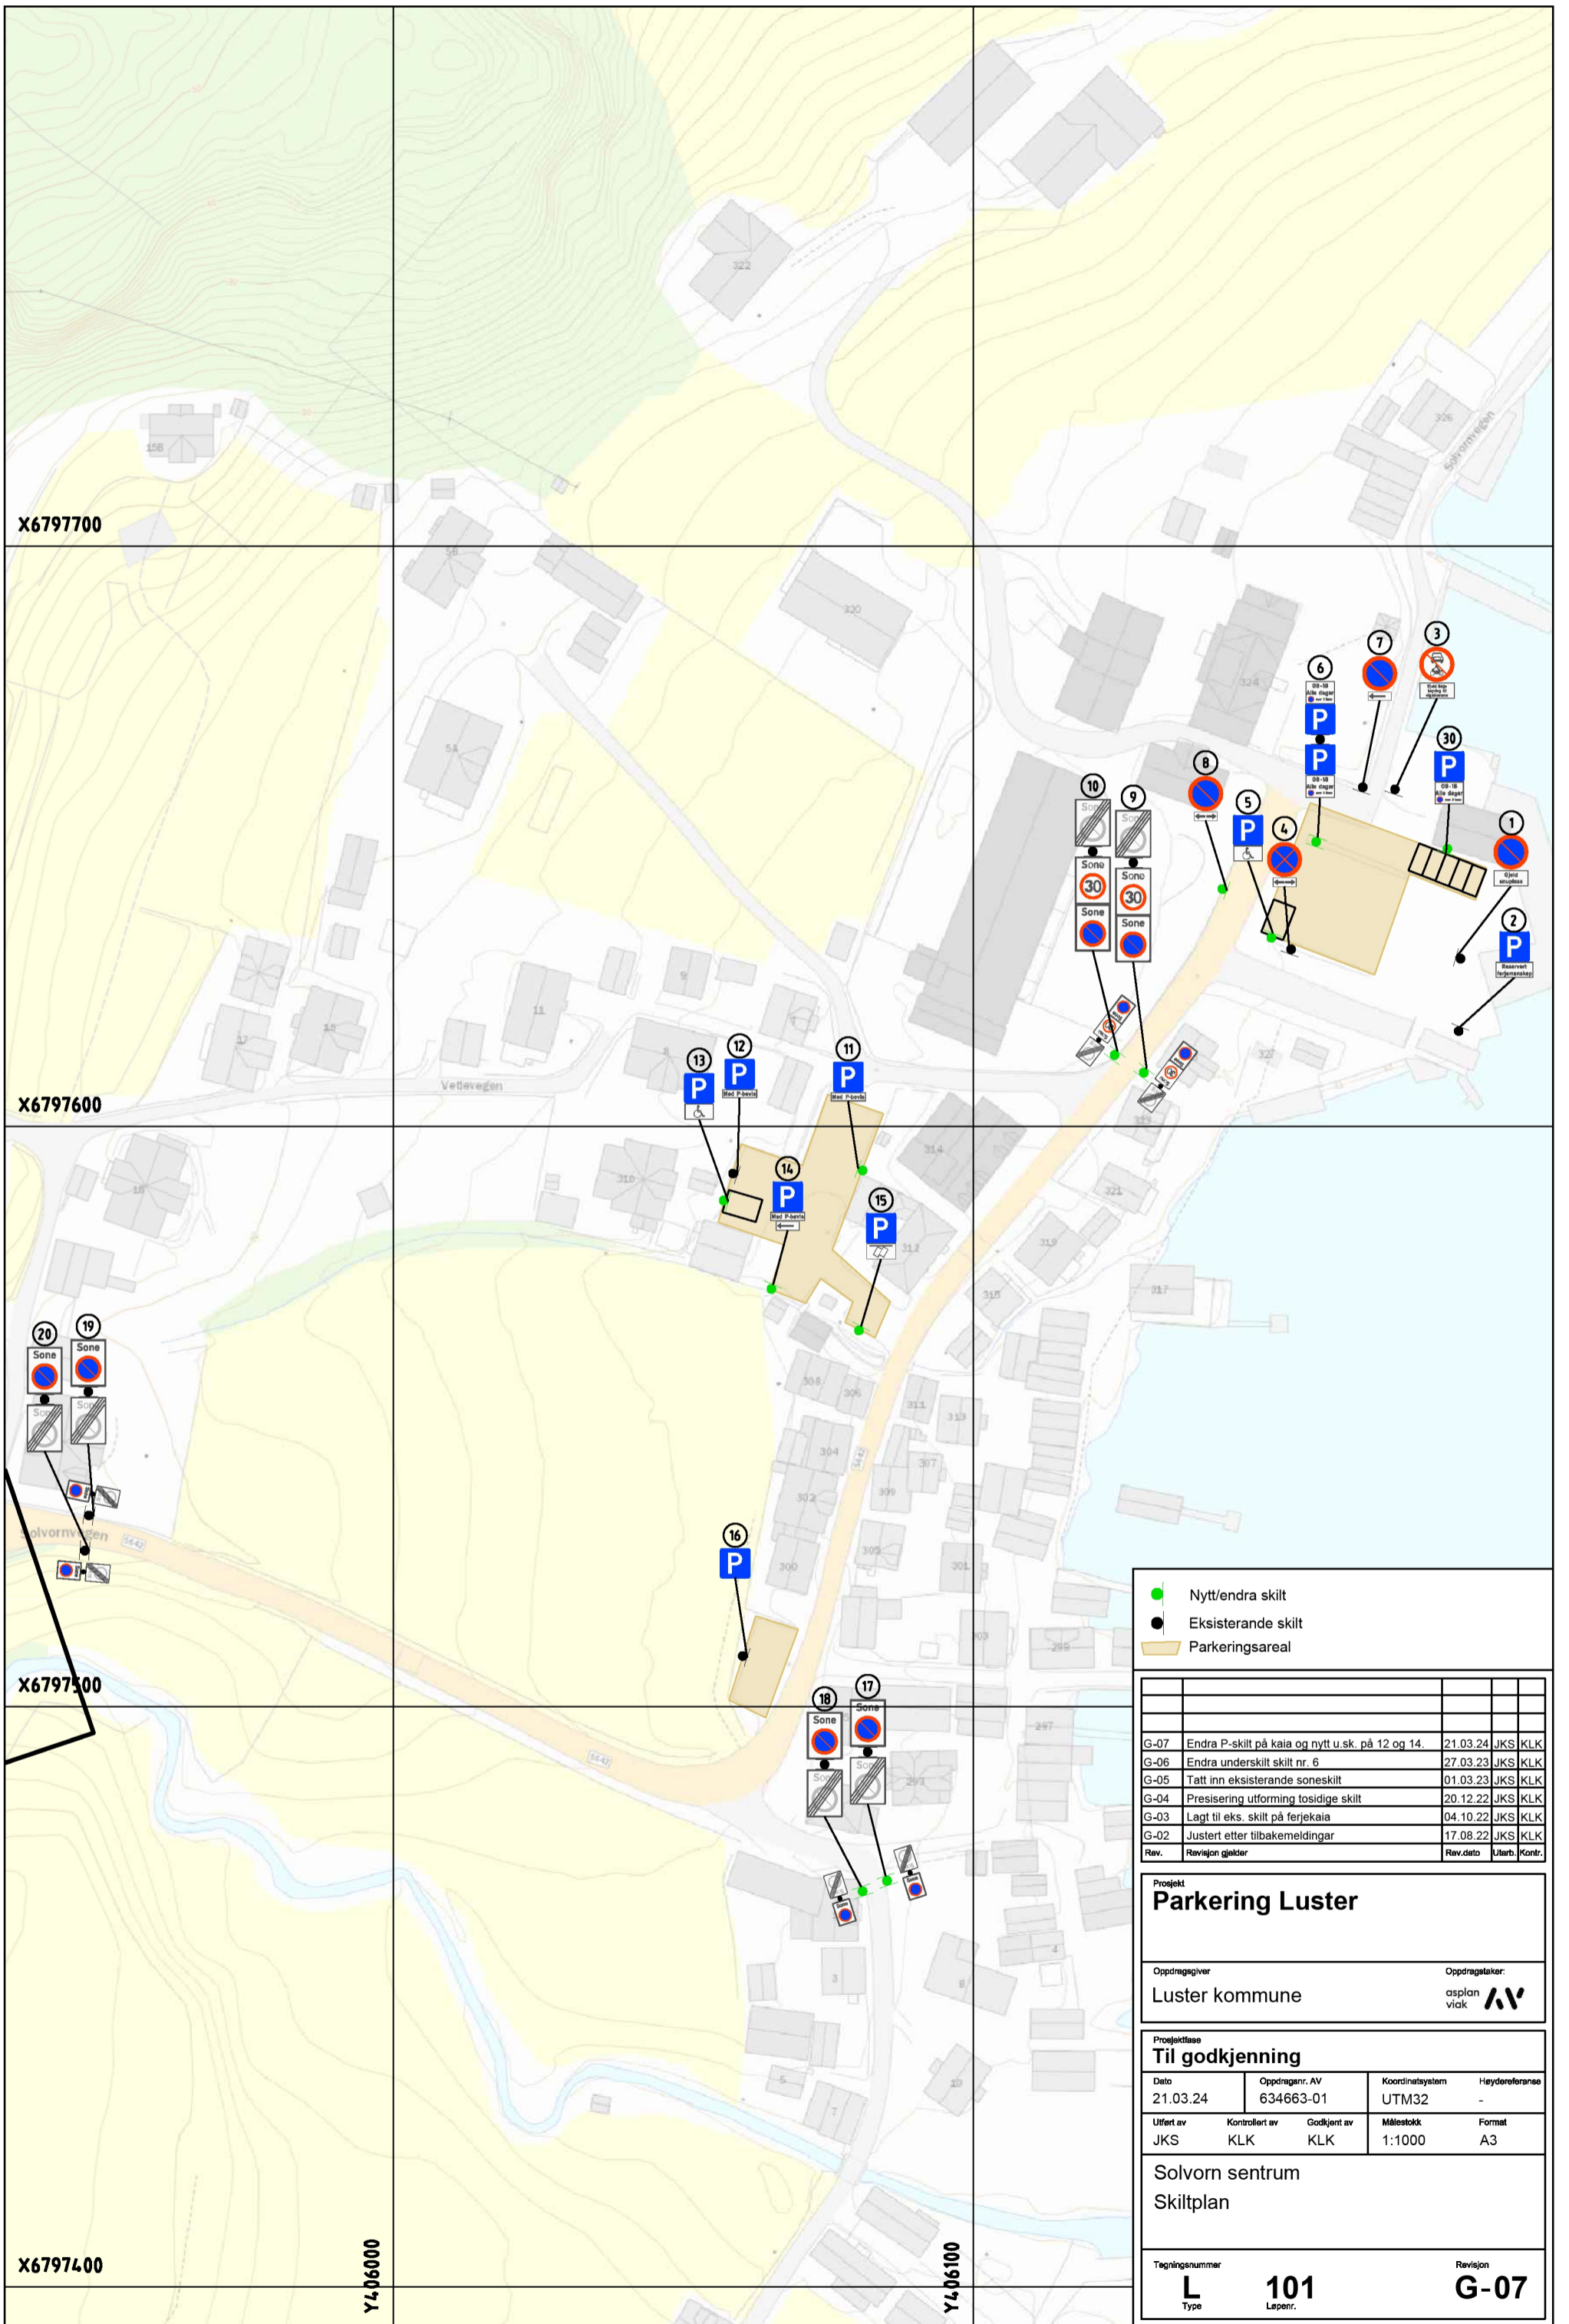

- Nytt/endra skilt
- Eksisterende skilt
- Parkeringsareal

Rev.	Revisjon gjelder	Rev.dato	Utlarb.	Kontr.
G-07	Endra P-skilt på kaia og nytt u.sk. på 12 og 14.	21.03.24	JKS	KLK
G-06	Endra underskilt skilt nr. 6	27.03.23	JKS	KLK
G-05	Tatt inn eksisterende soneskilt	01.03.23	JKS	KLK
G-04	Presisering utforming tosidige skilt	20.12.22	JKS	KLK
G-03	Lagt til eks. skilt på ferjekaia	04.10.22	JKS	KLK
G-02	Justert etter tilbakemeldingar	17.08.22	JKS	KLK
Rev.	Revisjon gjelder	Rev.dato	Utlarb.	Kontr.

Prosjekt  
**Parkering Luster**

Oppdragsgiver: Luster kommune  
Oppdragsleder: asplan viak AV

Prosjektfase  
**Til godkjenning**

Dato	Oppdragsnr. AV	Koordinatsystem	Høydereferanse
21.03.24	634663-01	UTM32	-
Utlært av	Kontrollert av	Godkjent av	Målestokk
JKS	KLK	KLK	1:1000
Solvorm sentrum			Format
Skiltplan			A3

Tegningsnummer  
**L 101**  
Type: Løper.

Revisjon  
**G-07**